


Legenda:

- " VIA PANTINI" TRATTO STRADALE DA REALIZZARE
- " VIA SILVIO PELLICO" TRATTO STRADALE DA ADEGUARE
- " CORSO VITT. EMANUELE" TRATTO STRADALE DA PEDONALIZZARE
- "PENDOLO" TRATTO STRADALE DA ESPROPRIARE E REALIZZARE NELL'AMBITO DELL'INTERVENTO
- LOTTO "2" - ERGORO FIOBUS PARCHEGGIO SUD  
percorso elettrificato A.R. Km 9.340 (CIRCA)  
LOTTO "2" - PERCORSO FIOBUS PARCHEGGIO SUD  
percorso non elettrificato A.R. Km 4.035 (CIRCA)  
SVILUPPO TOTALE A.R. Km 11.095 (CIRCA)
- LOTTO "3" - PERCORSO FIOBUS AEROPORTO  
percorso elettrificato A.R. Km 9.340 (CIRCA)  
LOTTO "3" - PERCORSO FIOBUS AEROPORTO  
percorso non elettrificato A.R. Km 5.656 (CIRCA)  
SVILUPPO TOTALE A.R. Km 14.996 (CIRCA)  
LOTTO "3" - PERCORSO FIOBUS AEROPORTO  
tratti in sottopasso (non elettrificati)
- SSE SOTTOSTAZIONI ELETTRICHE DA REALIZZARE PER FIOVIA
- R

TPL IN SEDE RISERVATA
- P

TPL IN SEDE PROMISCUA
- FERMATE TPL
- CONFINE COMUNALE

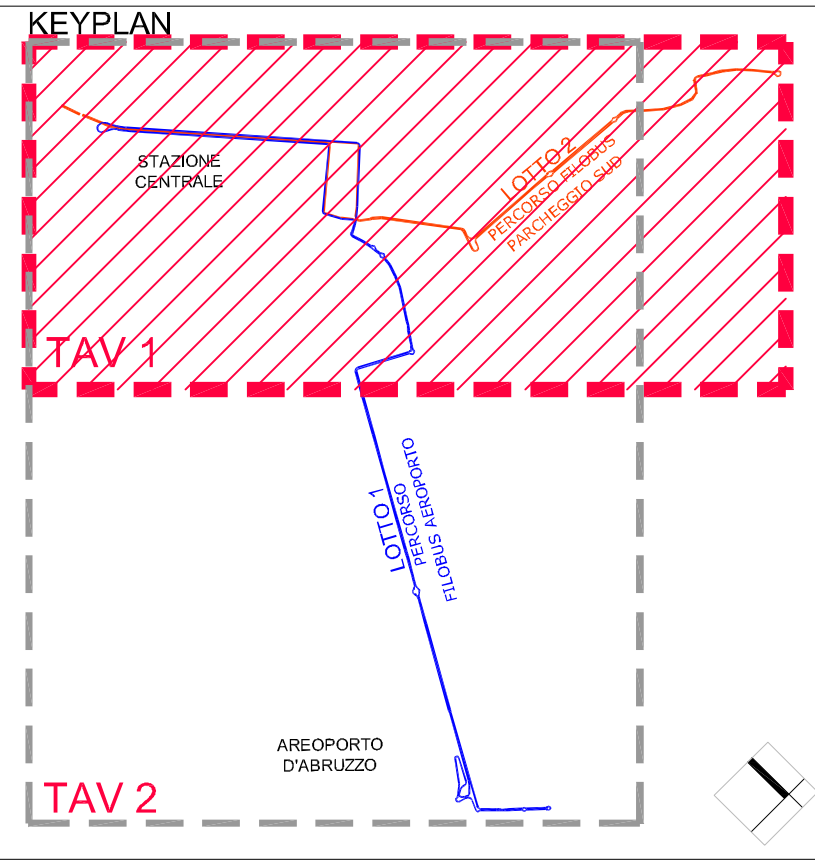

REGIONE ABRUZZO  
GESTIONE TRASPORTI METROPOLITANI S.P.A. - PESCARA



FILOVIA DI PESCARA  
LOTTI 2 e 3  
PROGETTO PRELIMINARE IMPIANTO TPL

PROGETTAZIONE: **Via**

Progettista: Ing. Francesco Nicotri  
gruppo di lavoro: Ing. Michele Tanuzzi  
trasporti: Ing. Andrea Caracci  
impianti: Arch. Sabrina Cantalini  
inserimento urbano: Dis. Antonino Maroncelli

COMMITTENTE: **gestione trasporti metropolitani spa**

gestione trasporti metropolitani spa  
Via San Luigi Orione, 4 - 66100 Pescara  
- R.U.P.: Ing. Pierdomenico Fabiani

01 - PROGETTO INFRASTRUTTURA  
Planimetria di Progetto  
Tav 2/2

ELABORATO				SCALA: 1:5000			
PE1P01PL03 A				DATA: FEBBRAIO 2013			
REV.	DATA	DESCRIZIONE	REDATTO	CONTROLLATO	APPROVATO		
A	FEBBRAIO 2013	EMISSIONE					
B							
C							