




sezione tipo 1
esercizio promiscuo su due carreggiate 1 : 100

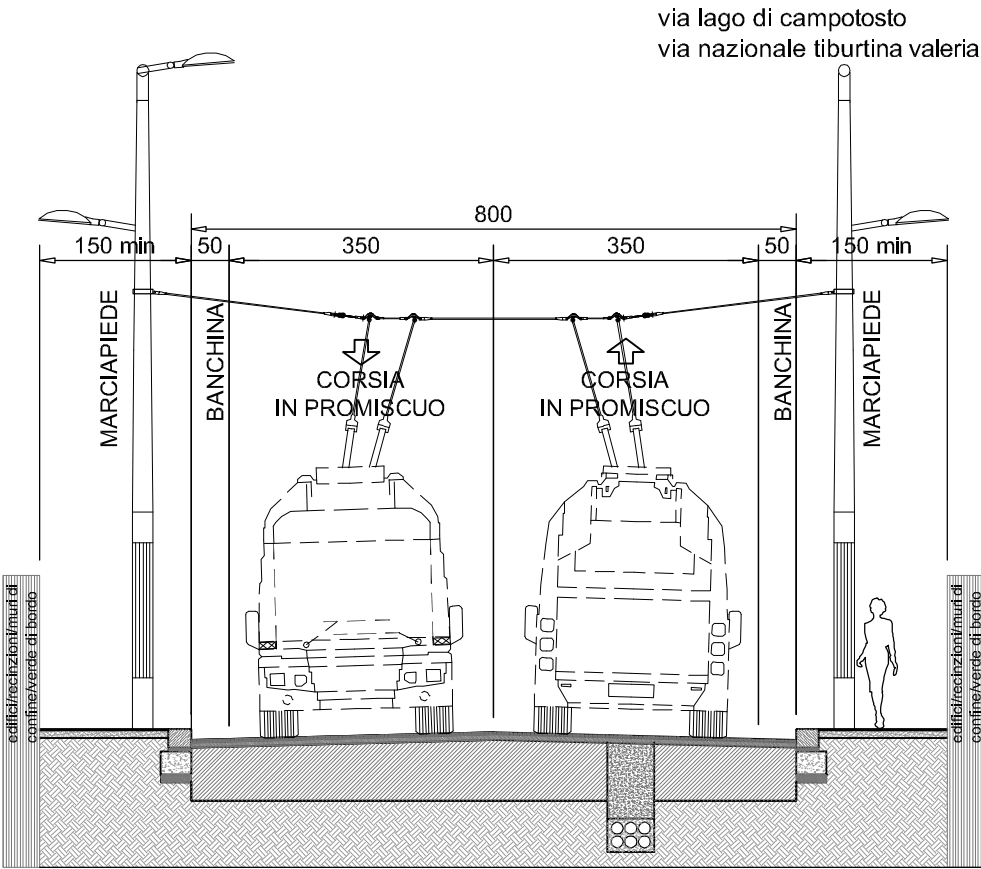


sezione tipo 1a
esercizio promiscuo su due carreggiate (tratti non elettrificati) 1 : 50

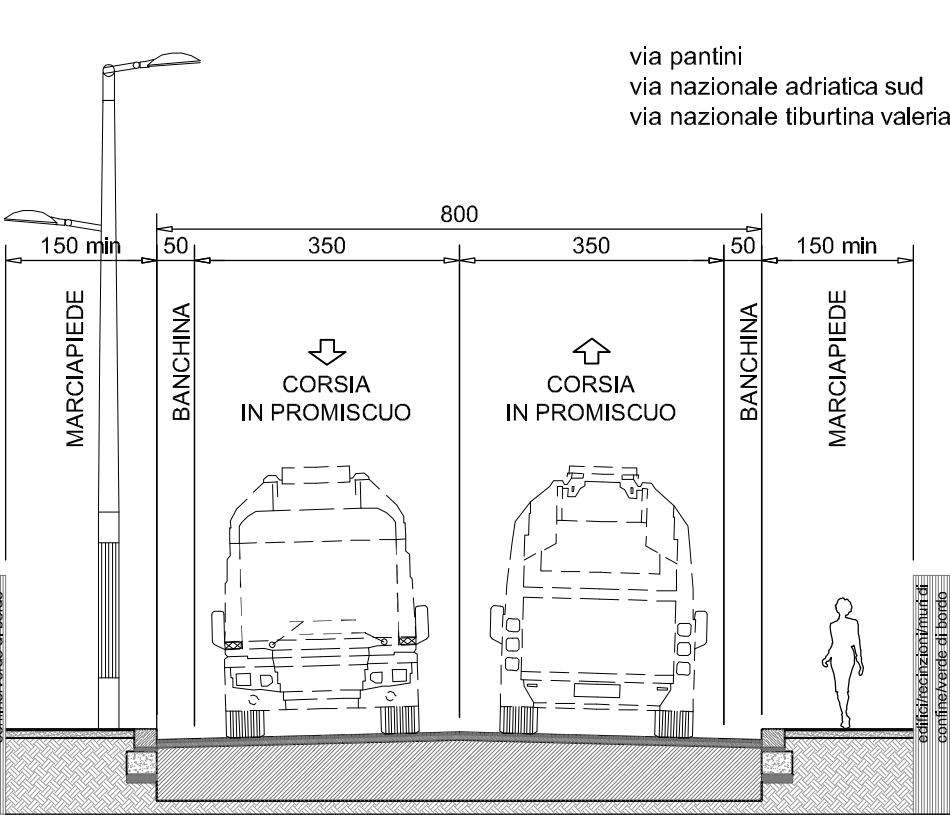


sezione tipo 2
esercizio riservato su carreggiate laterali 1 : 5100

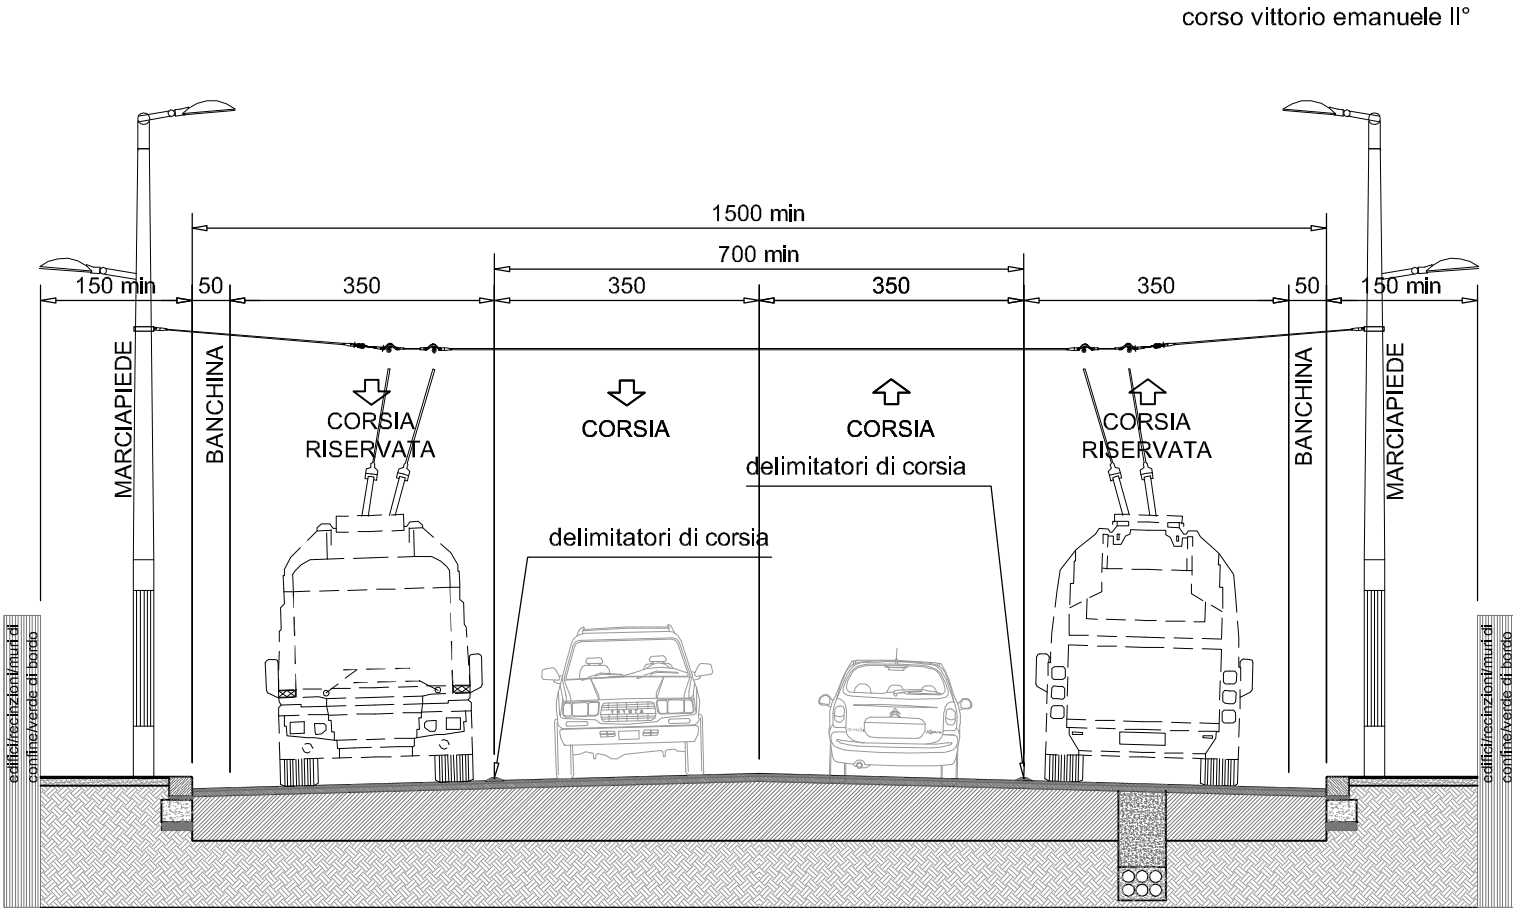


sezione tipo 3
esercizio riservato su carreggiate centrali in zona pedonalizzata 1 : 100

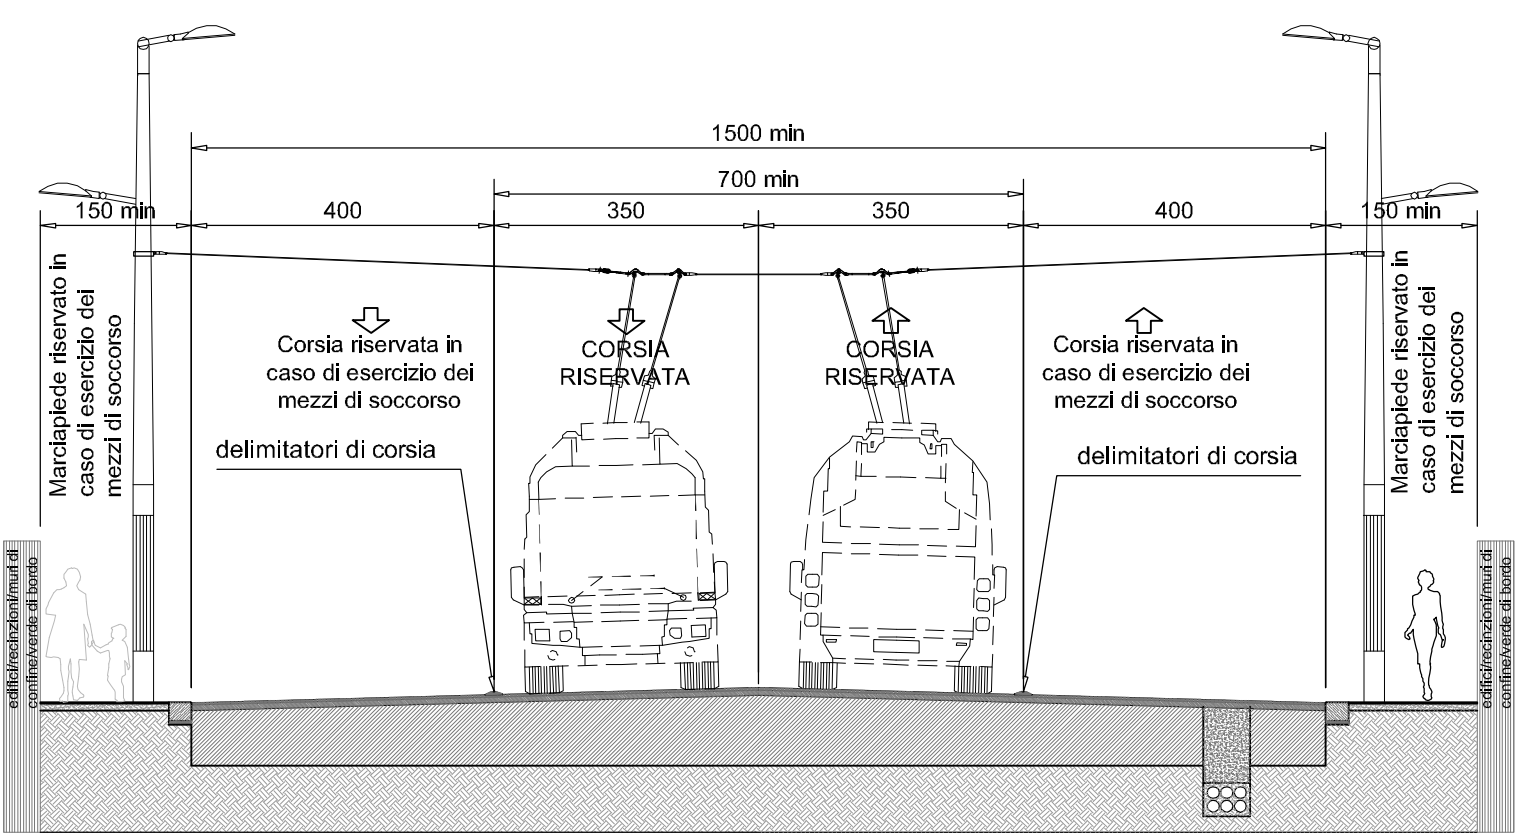


sezione tipo 4
esercizio riservato su carreggiata laterale monodirezionale 1 : 50

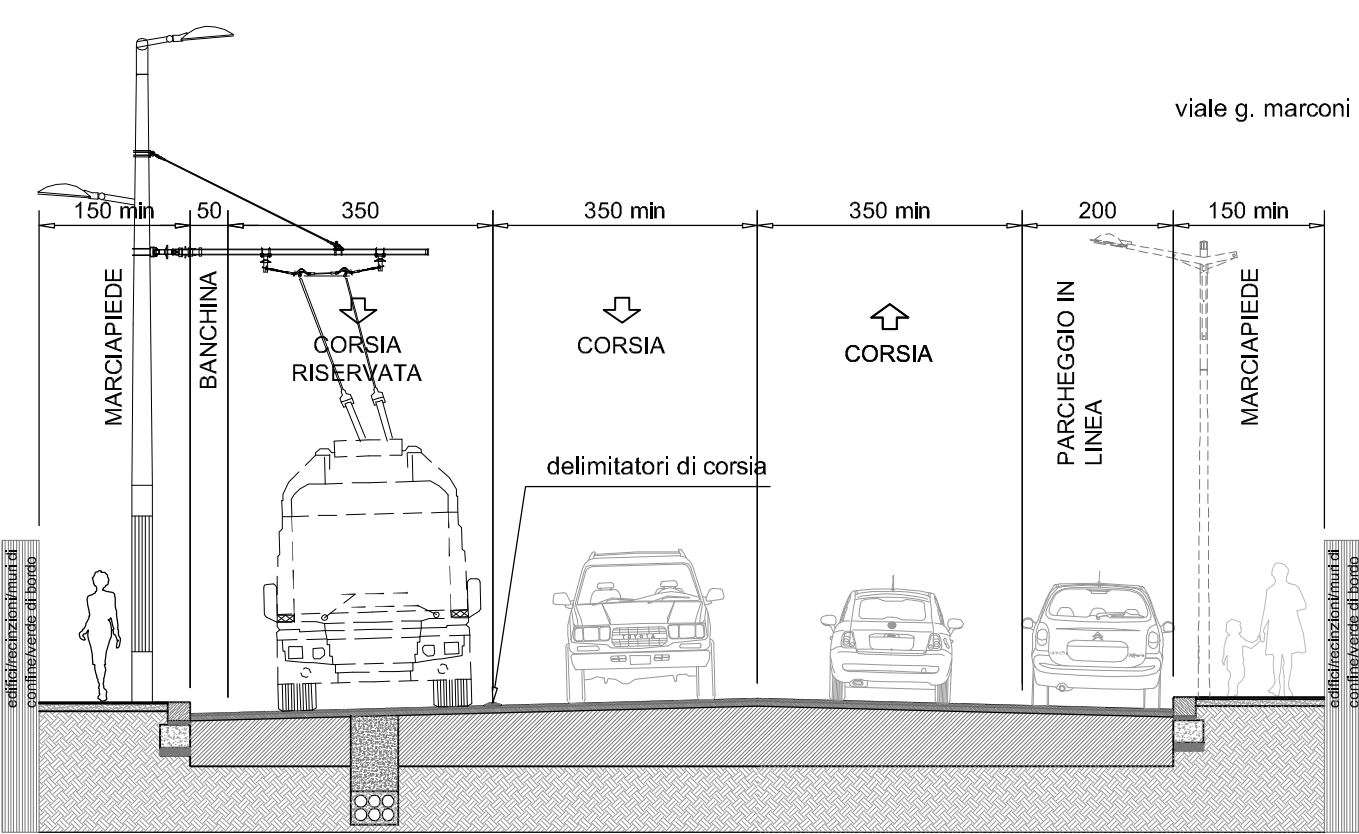


sezione tipo 5
esercizio riservato su carreggiata laterale monodirezionale 1 : 100

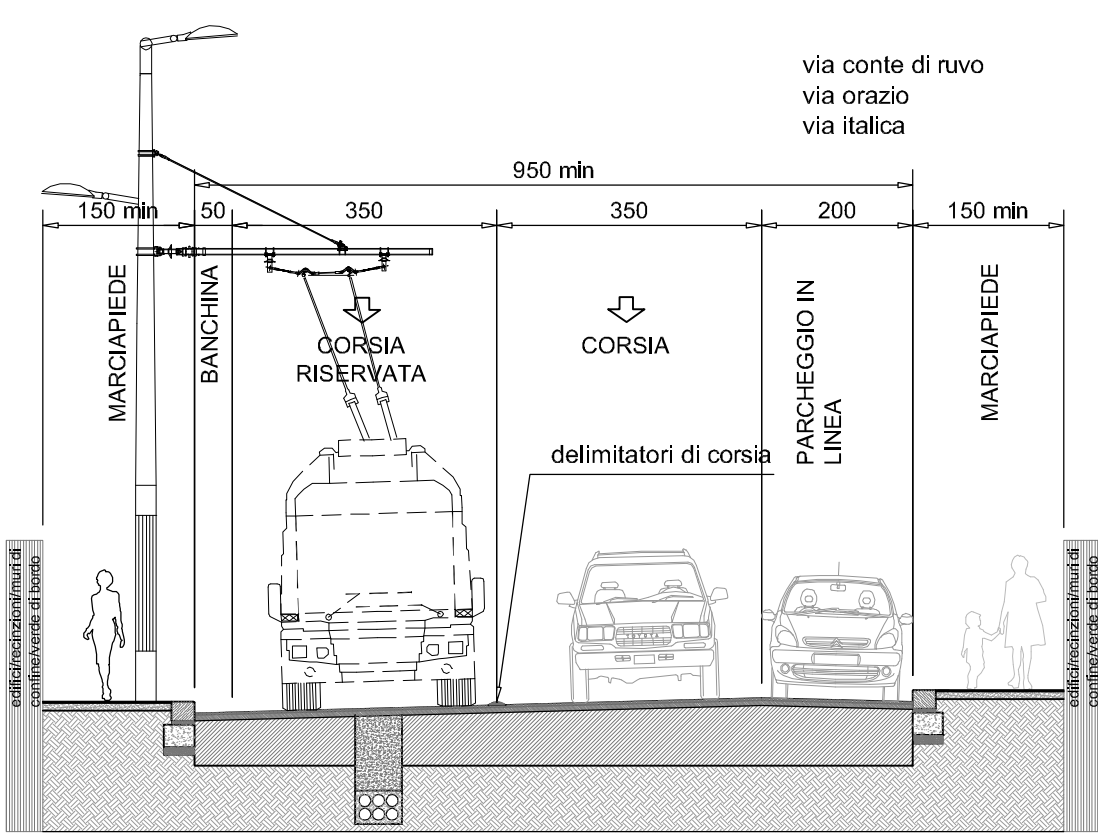


sezione tipo 6
esercizio promiscuo su carreggiata laterale monodirezionale 1 : 100

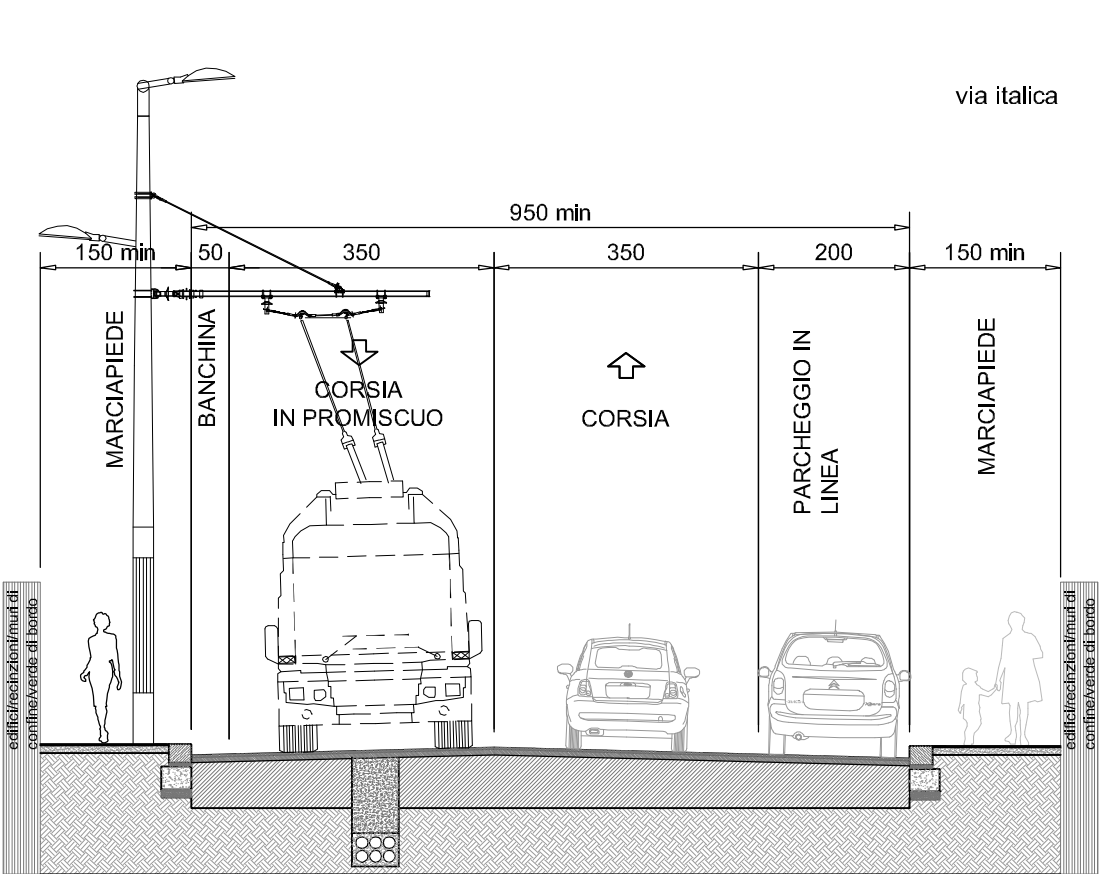


sezione tipo 7
esercizio promiscuo su una carreggiata laterale
esercizio riservato su una carreggiata centrale 1 : 100

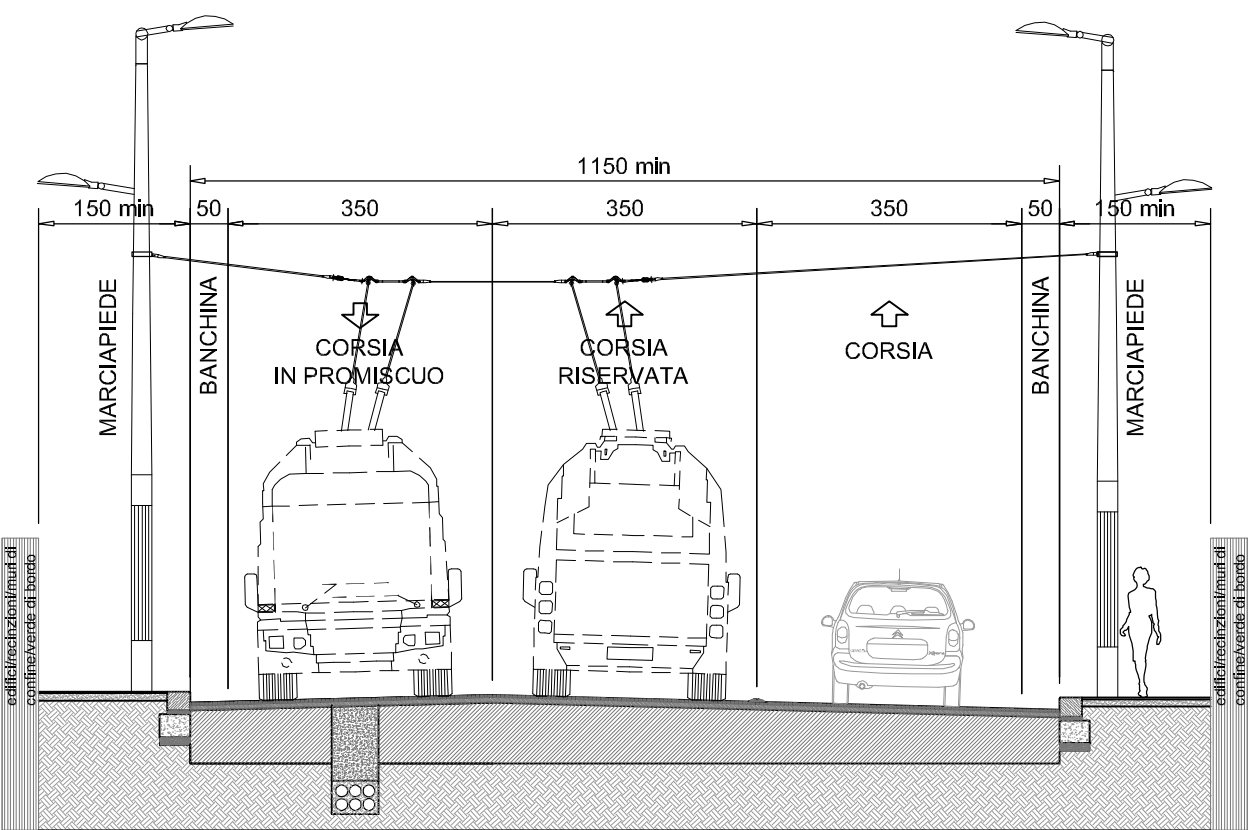

sezione tipo 8
esercizio riservato su carreggiate laterali 1 : 100

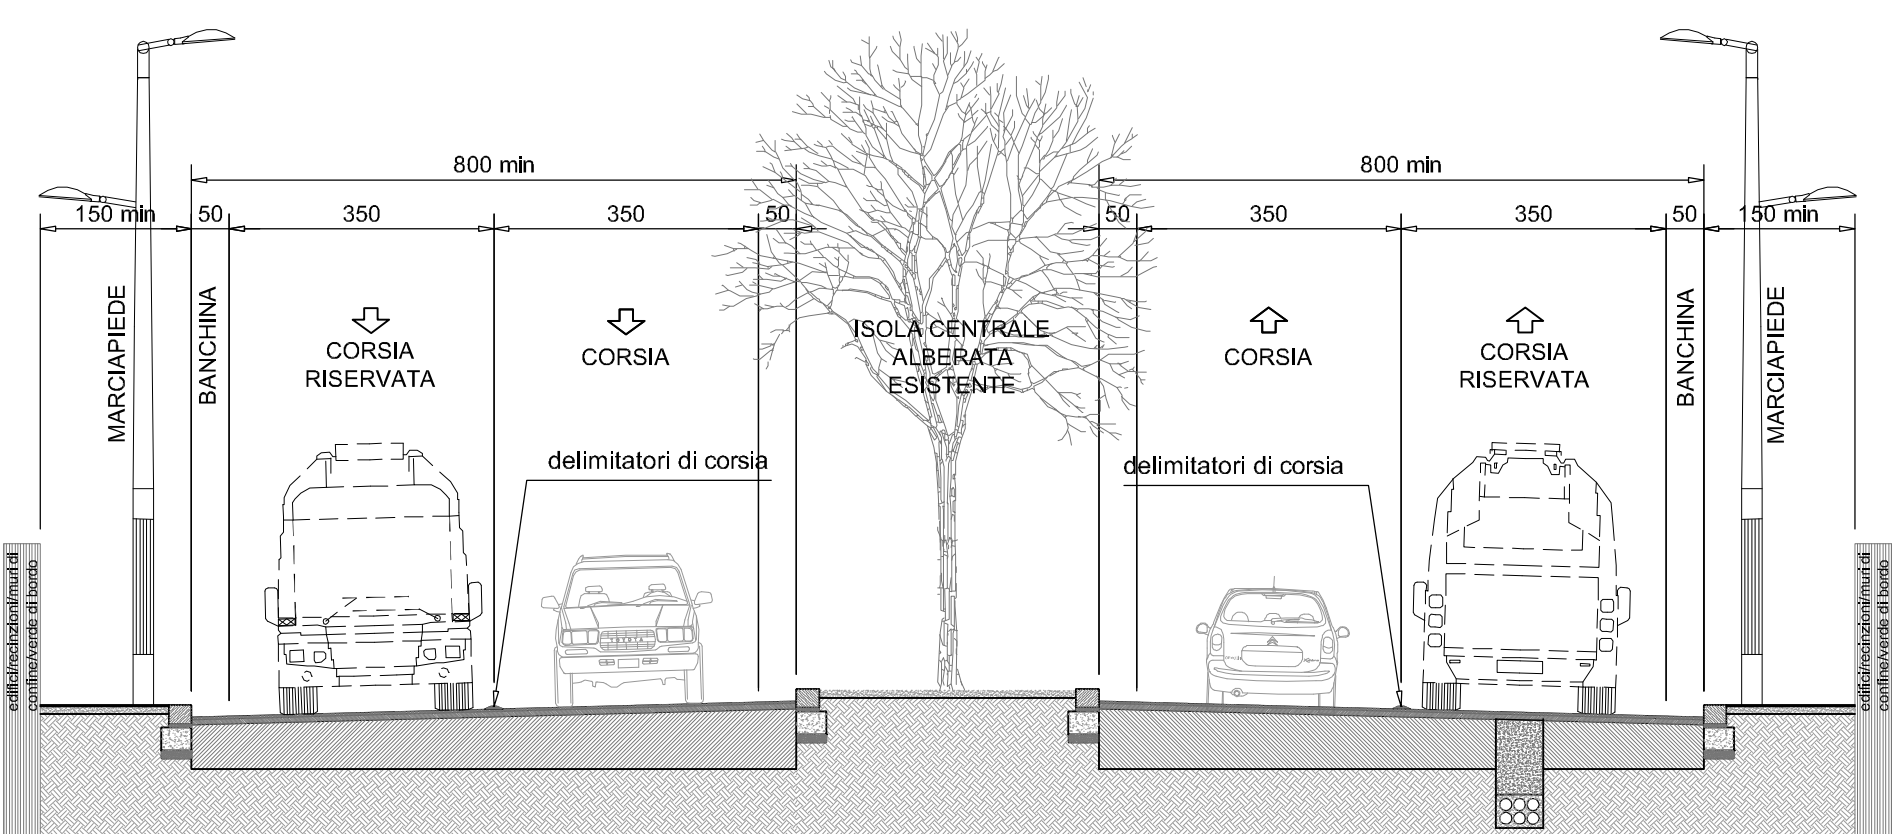

sezione tipo 9
esercizio riservato su carreggiate laterali 1 : 100

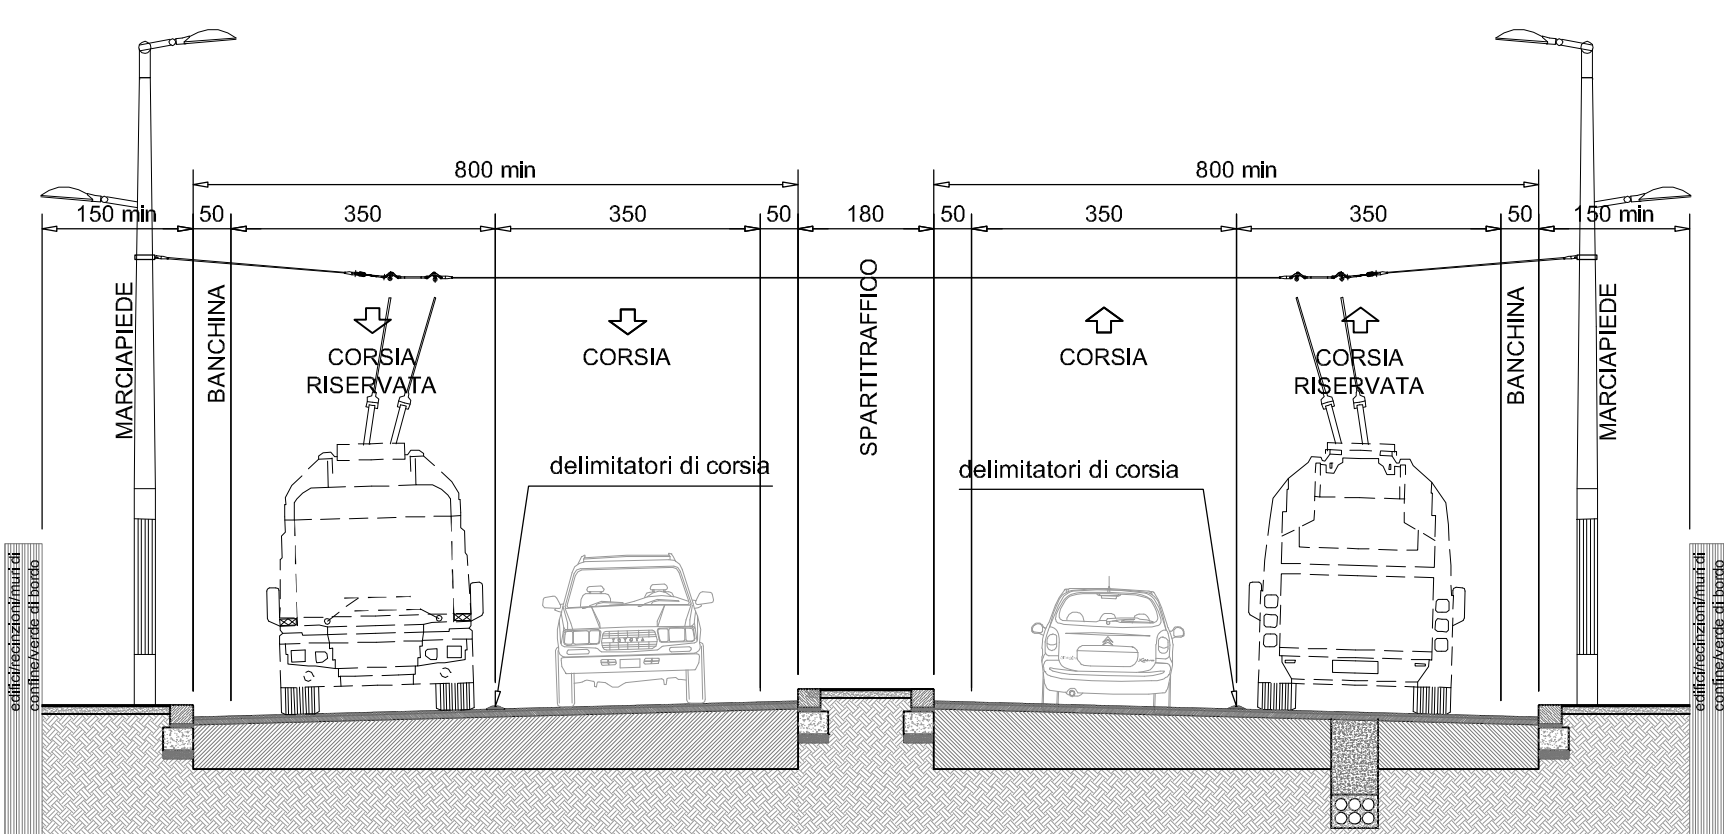

REGIONE ABRUZZO
GESTIONE TRASPORTI METROPOLITANI S.P.A. - PESCARA



PROGETTAZIONE:



Via Flaminia Vecchia, 899
00188 Roma (RM) Italia
Tel: 063327441
Fax: 063319788
e-mail: via@via.it
www.via.it

COMMITTENTE:



gestione trasporti metropolitani spa
Via San Luigi Ottone, 4, 65128, Pescara

Progettista: Ing. Francesco Nicchiarelli
gruppo di lavoro: Ing. Michele Tarozzi
trasporti: Ing. Andrea Carlucci
impianti: Arch. Sabrina Cantalini
inserimento urbano: Dis. Antonino Maroncelli



- II R.U.P.:
Ing. Pierdomenico Fabiani

01 - PROGETTO INFRASTRUTTURA
Sezioni longitudinali tipo

ELABORATO				SCALA: 1:100		
PE1P01SZ01 A				DATA: FEBBRAIO 2013		
REV.	DATA	DESCRIZIONE	REDATTO	CONTROLLATO	APPROVATO	
A	FEBBRAIO 2013	EMISSIONE	-	-	-	
B	-	-	-	-	-	
C	-	-	-	-	-	