


Legenda:

- " VIA PANTINI" TRATTO STRADALE DA REALIZZARE
- " VIA SILVIO PELLICO" TRATTO STRADALE DA ADEGUARE
- " CORSO VITT. EMANUELE" TRATTO STRADALE DA PEDONALIZZARE
- "PENDOLO" TRATTO STRADALE DA ESPROPRIARE E REALIZZARE NELL'AMBITO DELL'INTERVENTO
- LOTTO "2" - ERCORSO FILOBUS PARCHEGGIO SUD percorso elettrificato A.R. Km 7,060 (CIRCA)
LOTTO "2" - PERCORSO FILOBUS PARCHEGGIO SUD percorso non elettrificato A.R. Km 4,035 (CIRCA)
SVILUPPO TOTALE A.R. Km 11,095 (CIRCA)
- LOTTO "3" - PERCORSO FILOBUS AEROPORTO percorso elettrificato A.R. Km 9,340 (CIRCA)
LOTTO "3" - PERCORSO FILOBUS AEROPORTO percorso non elettrificato A.R. Km 5,656 (CIRCA)
SVILUPPO TOTALE A.R. Km 14,996 (CIRCA)
- LOTTO "3" - PERCORSO FILOBUS AEROPORTO tratti in sottopasso (non elettrificati)
- SOTTOSTAZIONI ELETTRICHE DA REALIZZARE PER FIOVIA
- TPL IN SEDE RISERVATA
- TPL IN SEDE PROMISCUA
- FERMATE TPL
- CONFINE COMUNALE

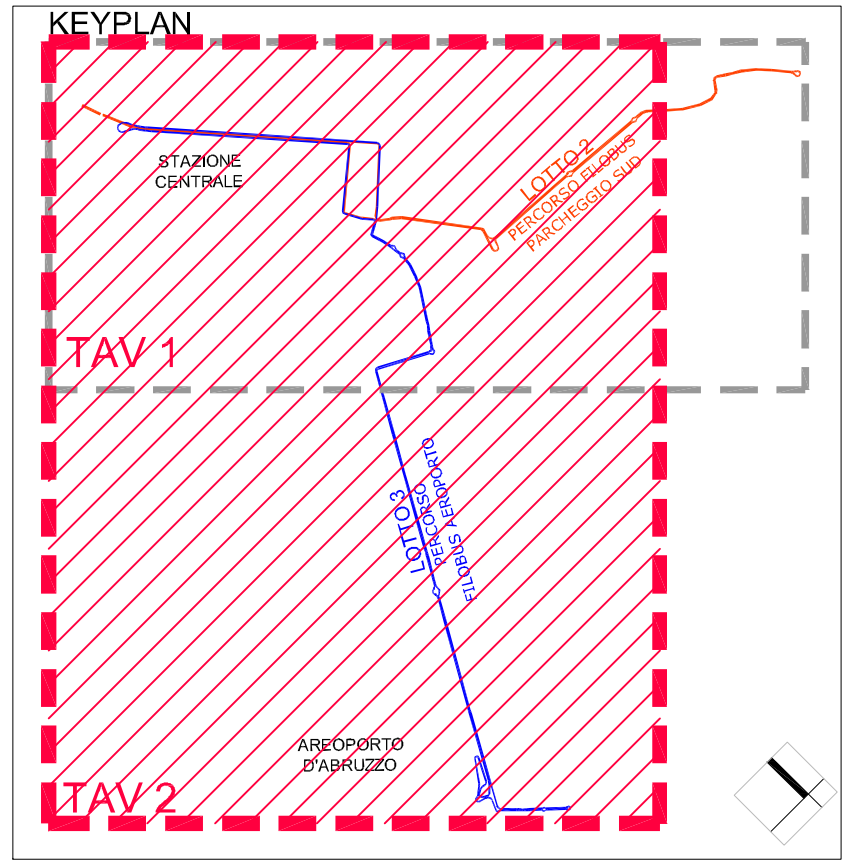

REGIONE ABRUZZO
GESTIONE TRASPORTI METROPOLITANI S.P.A. - PESCARA

FILOVIA DI PESCARA
LOTTI 2 e 3
PROGETTO PRELIMINARE IMPIANTO TPL

PROGETTAZIONE: **VIA**

Progettista: Ing. Francesco Nicchiarrelli

gruppo di lavoro:
trasporti: Ing. Michele Tarozzi
impianti: Ing. Andrea Carlucci
inserimento urbano: Arch. Sabrina Cantalini
Dis. Antonino Maroncelli

COMMITTENTE: **gestione trasporti metropolitani s.p.a.**

gestione trasporti metropolitani spa
Via San Luigi Orione, 4 - 65128, Pescara

- Il R.U.P.: Ing. Pierdomenico Fabiani

01 - PROGETTO INFRASTRUTTURA
Planimetria di Progetto
Tav 1/2

ELABORATO				SCALA: 1:5000	
PE1P01PL02 A				DATA: FEBBRAIO 2013	
REV.	DATA	DESCRIZIONE	REDAITTO	CONTROLLATO	APPROVATO
A	FEBBRAIO 2013	EMISSIONE	-	-	-
B	-	-	-	-	-
C	-	-	-	-	-

SAMBUCETO