

**QUESITO 1)** Viene assegnata una flotta di n. 80 autobus di tipo interurbano e una produzione chilometrica annuale totale di 4 milioni di km.


Si richiede di definire e motivare il layout, nonché i principali impianti tecnologici, per il deposito della suddetta flotta autobus, che preveda tutte le funzioni ordinariamente indicate nella letteratura tecnica del settore, nonché gli impianti necessari per la conformità dell'opera in materia di tutela dell'ambiente.

Il candidato dovrà considerare un lotto di forma rettangolare, estensione di 10.000 m<sup>2</sup> e dimensioni indicative 80x125 mq.


Il candidato inoltre illustri quali sono:

- le procedure da adottare per l'affidamento dell'incarico per lo svolgimento dei servizi di ingegneria e architettura per il deposito autobus e quelle da adottare per l'affidamento dei lavori di realizzazione dell'opera;
- le procedure autorizzative presso gli Enti competenti che l'azienda dovrà adottare affinché si proceda alla realizzazione del deposito e alla sua messa in esercizio.

**SCALA 1:1000**

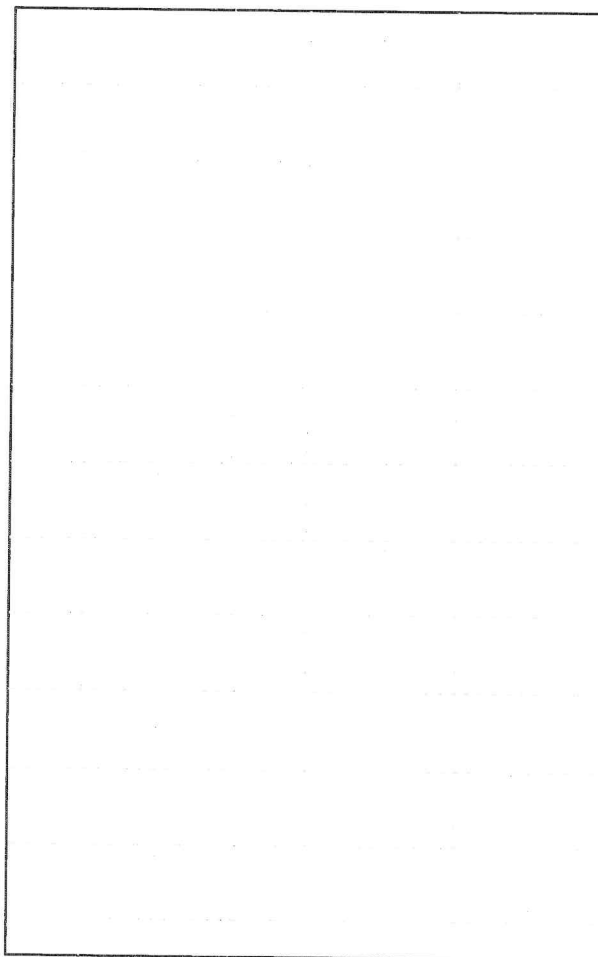

SCALA 1:500

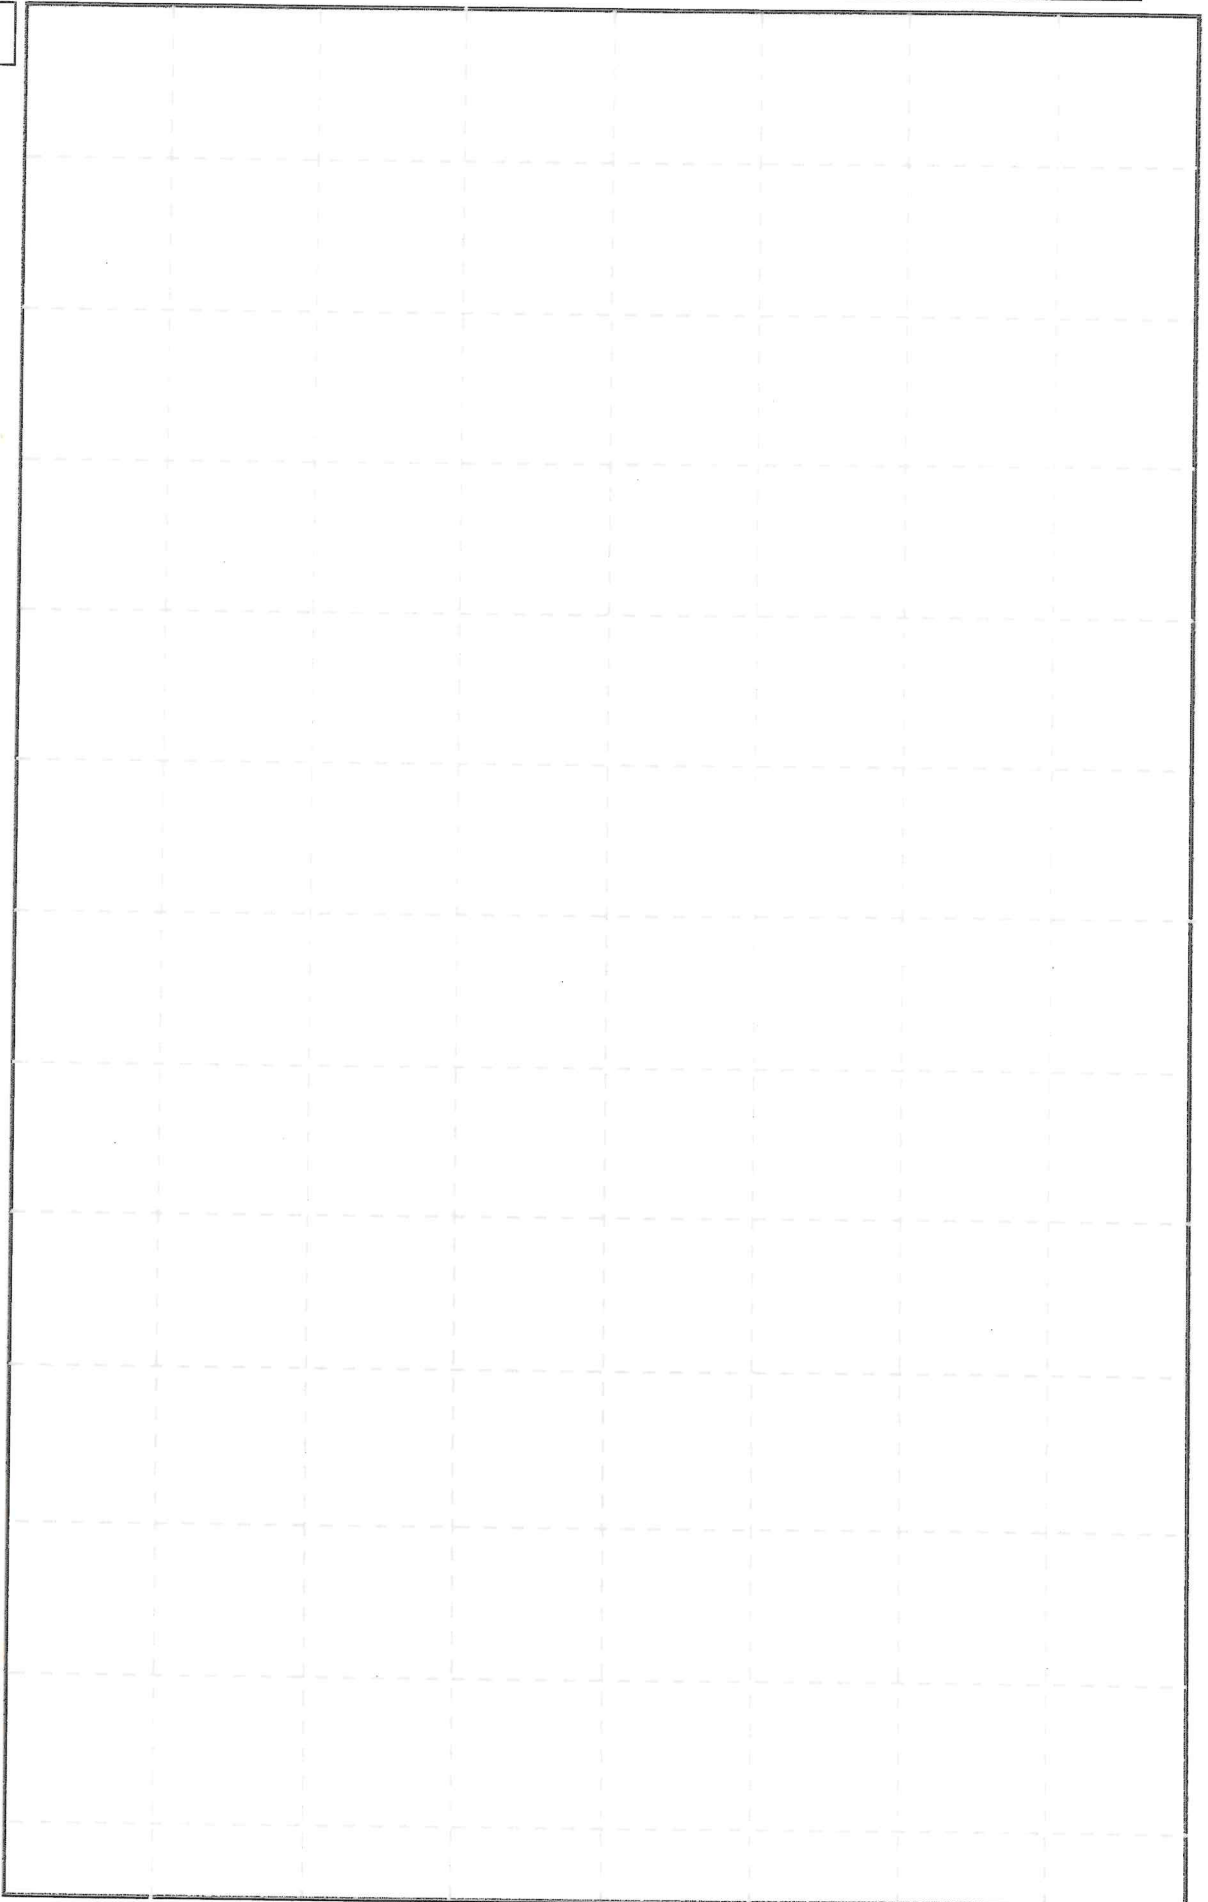


**QUESITO 2)** Viene assegnata un'area come nello schema grafico sottostante, avente dimensione 100 x 70 metri, destinato alla realizzazione di un'autostazione di superficie.

Il candidato definisca e giustifichi il layout dell'infrastruttura di trasporto in questione che preveda le funzioni ordinariamente indicate nella letteratura tecnica del settore, nonché gli impianti necessari per la conformità dell'opera in materia di acque di scarico.

Il candidato inoltre illustri quali sono:

- le procedure da adottare per l'affidamento dell'incarico per lo svolgimento dei servizi di ingegneria e architettura per l'autostazione e quelle da adottare per l'affidamento dei lavori di realizzazione dell'opera;
- le procedure autorizzative presso gli Enti competenti che l'azienda dovrà adottare affinché si proceda alla realizzazione dell'autostazione e alla sua messa in esercizio.

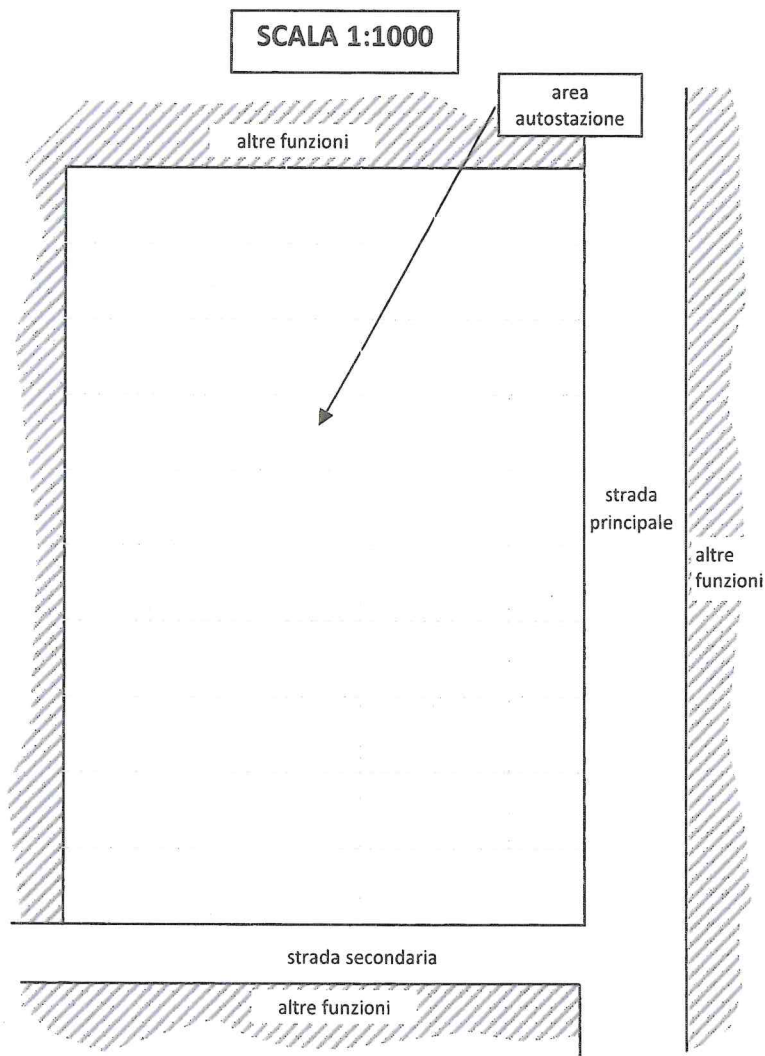

SCALA 1:500

altre funzioni

strada  
principale

altre  
funzion

strada secondaria

altre funzioni