



REGIONE ABRUZZO

GESTIONE TRASPORTI METROPOLITANI S.P.A. - PESCARA

FILOVIA DI PESCARA LOTTI 2 e 3 PROGETTO PRELIMINARE IMPIANTO TPL



PROGETTAZIONE:



Via Flaminia Vecchia, 999
00189 Roma (RM) Italia
Tel.: 063327441
Fax: 0633219798
e-mail: via@via.it
www.via.it

COMMITTENTE:



Progettista:

Ing. Francesco Nicchiarelli

gruppo di lavoro;

trasporti:

impianti:

inserimento urbano: Arch. Sabrina Cantalini

Ing. Michele Tarozzi

Ing. Andrea Carlucci

Dis. Antonino Maroncelli

gestione trasporti metropolitani spa

Via San Luigi Orione, 4, 65128, Pescara

- Il R.U.P.:

Ing. Pierdomenico Fabiani

03 - PIANO PARTICELLARE D'ESPROPRIO

Planimetria Piano particellare esproprio

ELABORATO

SCALA: 1:5000

PE1P03PL01 A

DATA: FEBBRAIO 2013

REV.	DATA	DESCRIZIONE	REDATTO	CONTROLLATO	APPROVATO
A	FEBBRAIO 2013	EMISSIONE	-	-	-
B	-	-	-	-	-
C	-	-	-	-	-


ELEMENTI RELATIVI AL QUADRO DI ACQUISIZIONE DELLE AREE

Il tracciato di progetto si sviluppa su strade comunali per le quali non è necessaria la acquisizione delle aree.

Fanno eccezione le aree interessate da:

- La Sottostazione elettrica SS1 che interessa alcune particelle private per una modesta superficie e, in parte, una particella di proprietà comunale. Nelle fasi successive della progettazione sarà approfondito nel dettaglio un lay out che ricerchi la minimizzazione o eliminazione completa delle aree di proprietà privata interessate.
- Il tratto di collegamento della strada del Pendolo, dove si colloca anche la sottostazione SS2. In questo caso circa metà dello sviluppo del tronco in progetto interessa una particella comunale. Il costo di acquisizione delle particelle private di questo intervento è stimato pari a zero in quanto l'acquisizione delle aree è oggetto di un protocollo di intesa tra il comune e i proprietari che prevede la perequazione con oneri di urbanizzazione connessi ad altri interventi.

Si precisa infine che gli interventi di viabilità che si sviluppano oltre la linea di elettrificazione del lotto 2, da via della Bonifica a via Pantini non sono compresi nell'intervento a che pertanto non è prevista l'acquisizione delle aree interessate dalla nuova viabilità. (Vedi anche in premessa delle relazione illustrativa)

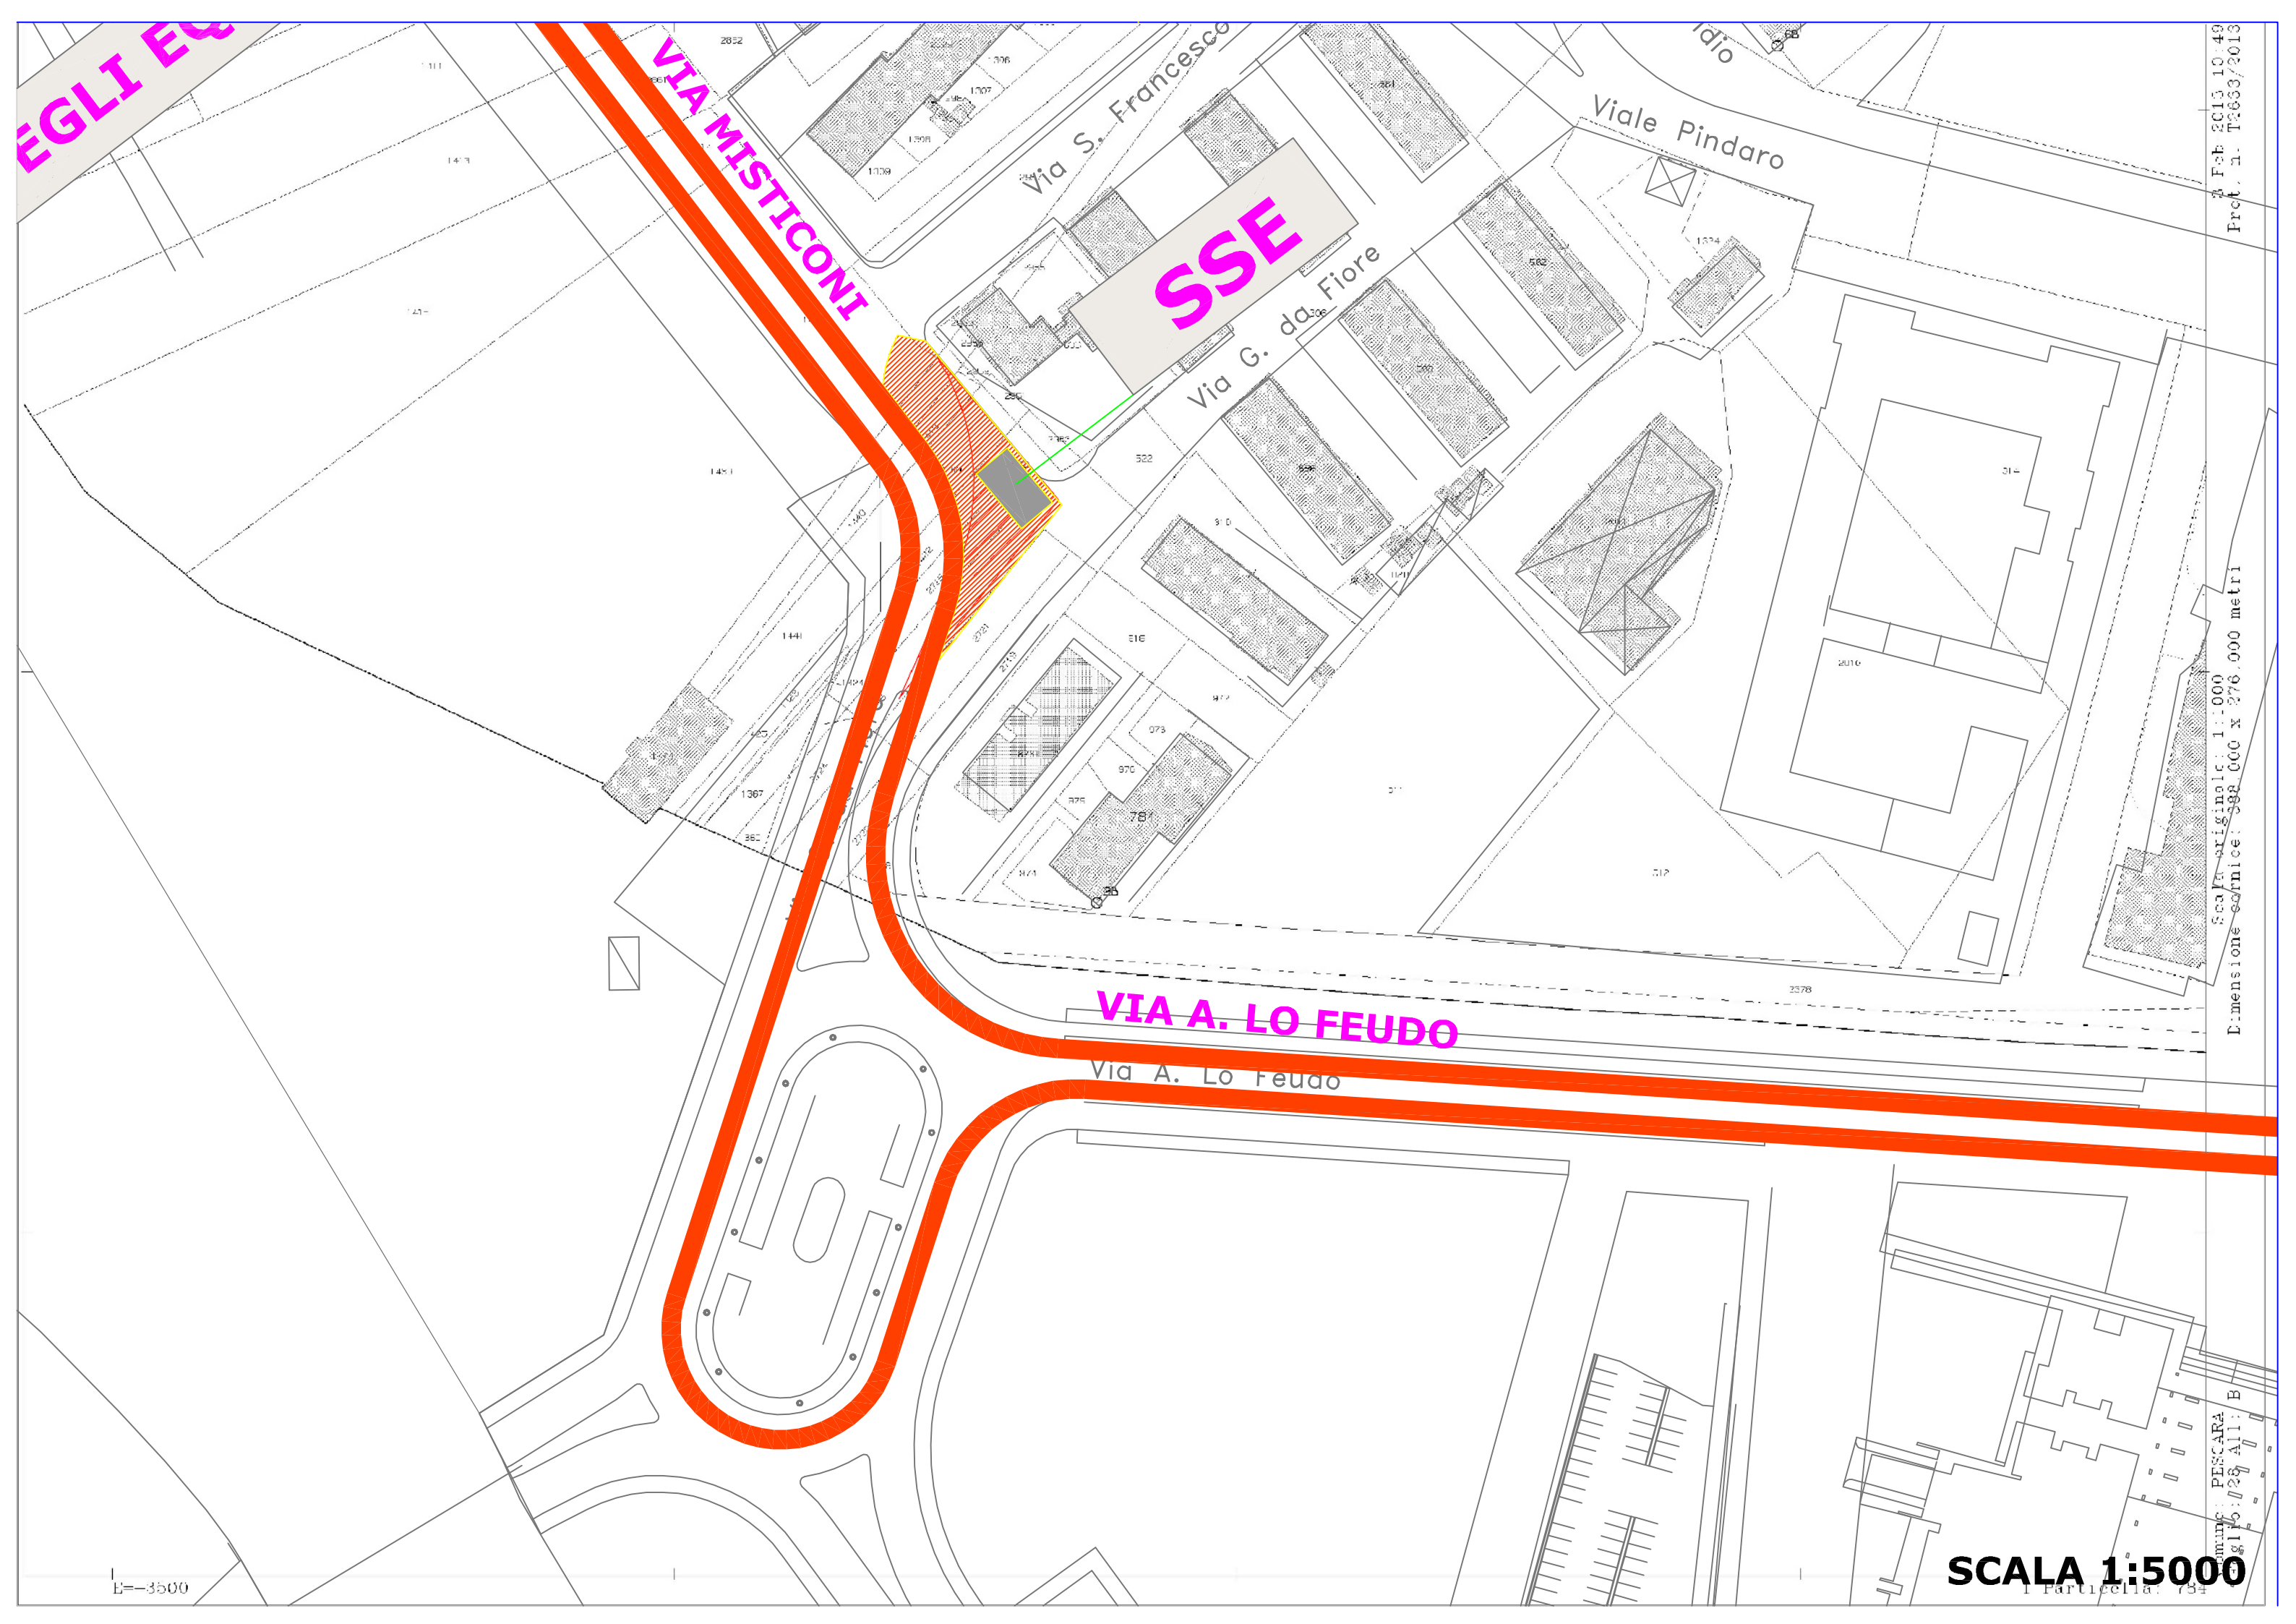

EGLI EQ

VIA MISTICONI

SSE

VIA A. LO FEUDO

Via A. Lo Feudo

Viale Pindaro

Via S. Francesco

Via G. da Fiore

E=-3500

SCALA 1:5000

3 Feb 2013 10:49
Prot. n. T8633/2013

Scala originale: 1:1.000
Dimensione cartacea: 398.000 x 276.000 metri

Comune: PESCARA
Foglio: 028 Al: B
I Particella: 784

